


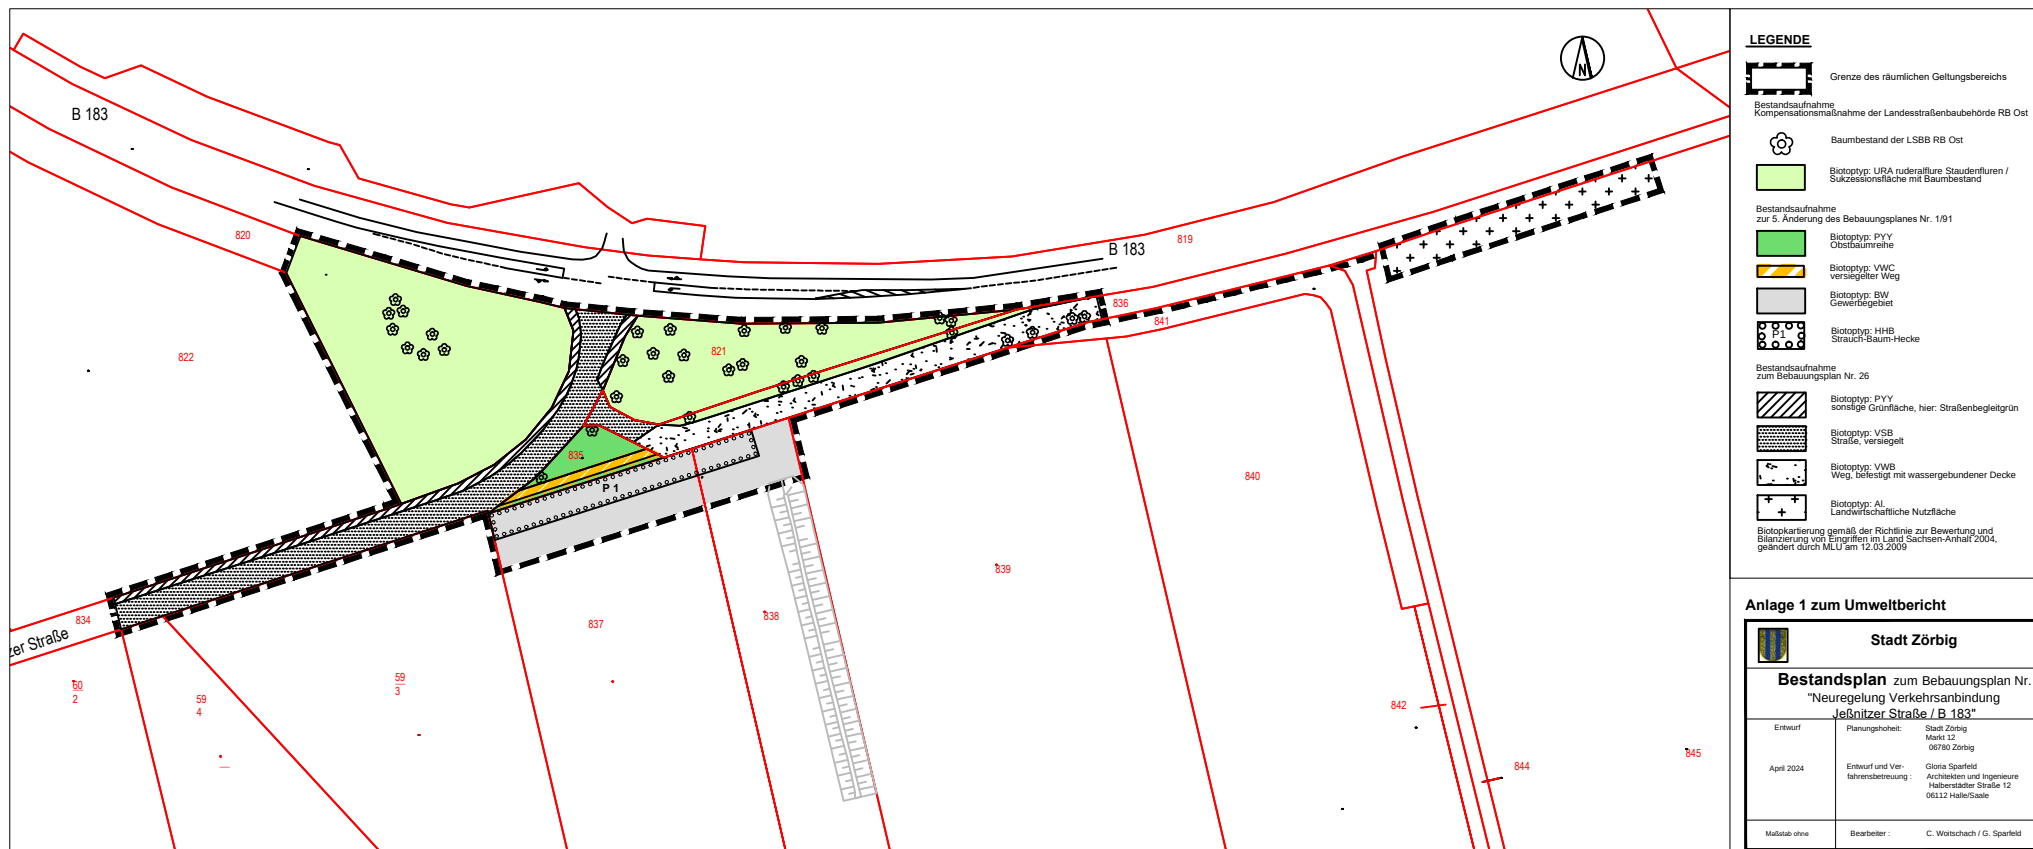

Kartenauszug: Geobasisdaten © GeoBasis-DE / LVermGeo LSA, 2011/A18-294-2009
Es gelten die Nutzungsbedingungen des LVermGEO LSA.

LEGENDE

-  Grenze des räumlichen Geltungsbereichs
-  Bestandsaufnahme
Kompensationsmaßnahme der Landesstraßenbaubehörde RB Ost
-  Baumbestand der LSBB RB Ost
-  Biototyp: PYY
Obstbaumreihe
-  Biototyp: VWC
versiegelter Weg
-  Biototyp: BW
Grundergebiet
-  Biototyp: HHB
Strauch-Baum-Hecke
-  Bestandsaufnahme
zum Bebauungsplan Nr. 26
-  Biototyp: PYY
sonstige Grünfläche, hier: Straßenbegleitgrün
-  Biototyp: VSB
Straße, versiegelt
-  Biototyp: VWB
Weg, befestigt mit wassergebundener Decke
-  Biototyp: AL
Landwirtschaftliche Nutzfläche
- Biotopekartierung gemäß der Richtlinie zur Bewertung und Bilanzierung von Eingriffen im Land Sachsen-Anhalt 2004, geändert durch MLU am 12.03.2009

Anlage 1 zum Umweltbericht

Stadt Zörbig	
	
Bestandsplan zum Bebauungsplan Nr. 26 "Neuregelung Verkehrsanbindung Jeßnitz Straße / B 183"	
Entwurf	Planungshoheit: Stadt Zörbig Merk 12 06780 Zörbig
April 2024	Entwurf und Ver- fahrensbetreuung: Gloria Sparfeld Architekten und Ingenieure Halberstädter Straße 12 06112 Halle/Saale
Maßstab ohne	Bearbeiter: C. Woltschach / G. Sparfeld